



學校更衣淋浴間介紹

台南市東原國中

執行成果報告表 / 學校更衣淋浴間設施配置圖

執行成果報告表



圖1：更衣淋浴間設施



圖1

圖2

圖3

一、空間規劃

指標	<p>空間及設施符合原申請案之規劃內容。</p> <ol style="list-style-type: none"> 1. 設置項目（內部配置圖） 2. 設置地點（位置圖） 3. 經費支用 4. 創意與特色
辦理情形	<ol style="list-style-type: none"> 1. 男、女淋浴間各一間，內部配置圖如附件。 2. 設置地點為舊福利社及工藝教室如校內平面圖。 3. 經費支用、創意與特色詳如實施計畫

二、教學運用


指標	<ol style="list-style-type: none"> 1. 學校有向全校師生說明本案設施內容及使用方式。 2. 學生使用本案設施的意願。 3. 學生使用本案設施的近便程度。 4. 有配合相關之教學活動。 5. 規劃如何吸引身體活動能力較為弱勢學生。
辦理情形	<ol style="list-style-type: none"> 1. 在朝會說明。 2. 由於使用對象以上體育課以及運動團隊學生為主，每日持續運動學生約佔全校5成以上，故意願甚高。 3. 由於冷熱水俱便，又有分隔之男女淋浴間，相當方便。 4. 配合每學期進行之校內外體育競賽，提供學生更衣淋浴以利後續之教學成效。

三、營運管理


指標	<ol style="list-style-type: none"> 1. 訂定本案設施使用說明或管理要點。 2. 有指定專人負責管理、指導及維護本案設施。 3. 對社區開放與研訂收費制度。
辦理情形	<ol style="list-style-type: none"> 1. 本校更衣淋浴間設施已於101年2月22日開始營運。 2. 僅限本校學生使用,未開放予社區。 3. 管理單位為舉重教練林玥初。

學校更衣淋浴間設施配置圖

更衣淋浴間平面圖A

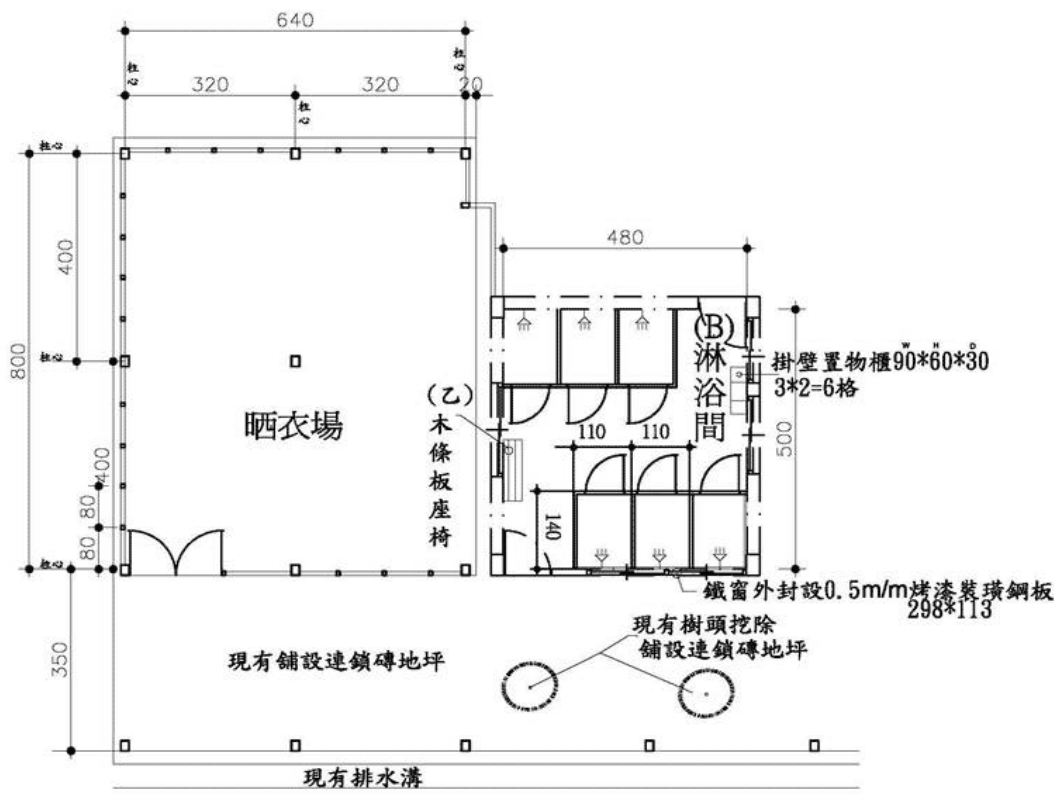

B女淋浴間平面圖

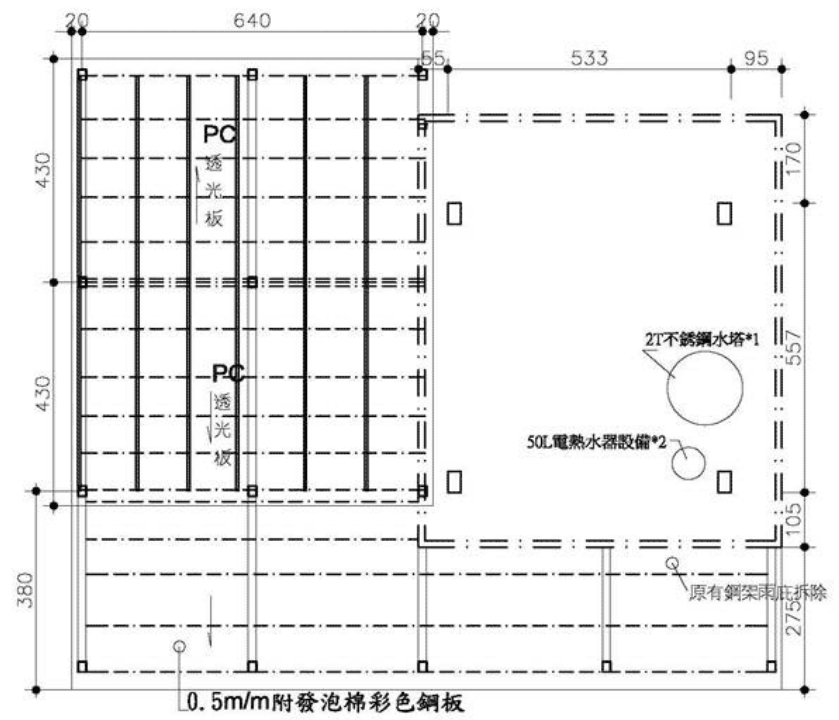

B女淋浴間屋頂圖

東原國民中學更衣淋浴間設置整修工程


圖號 A2-2
張號 2/6

圖別 B女淋浴間平面圖
比例 1/100

廖振和建築師事務所

所址 台南市新營區三民路45-6號
電話 TEL:(06)6320316 FAX:(06)6331781

更衣淋浴間平面圖B

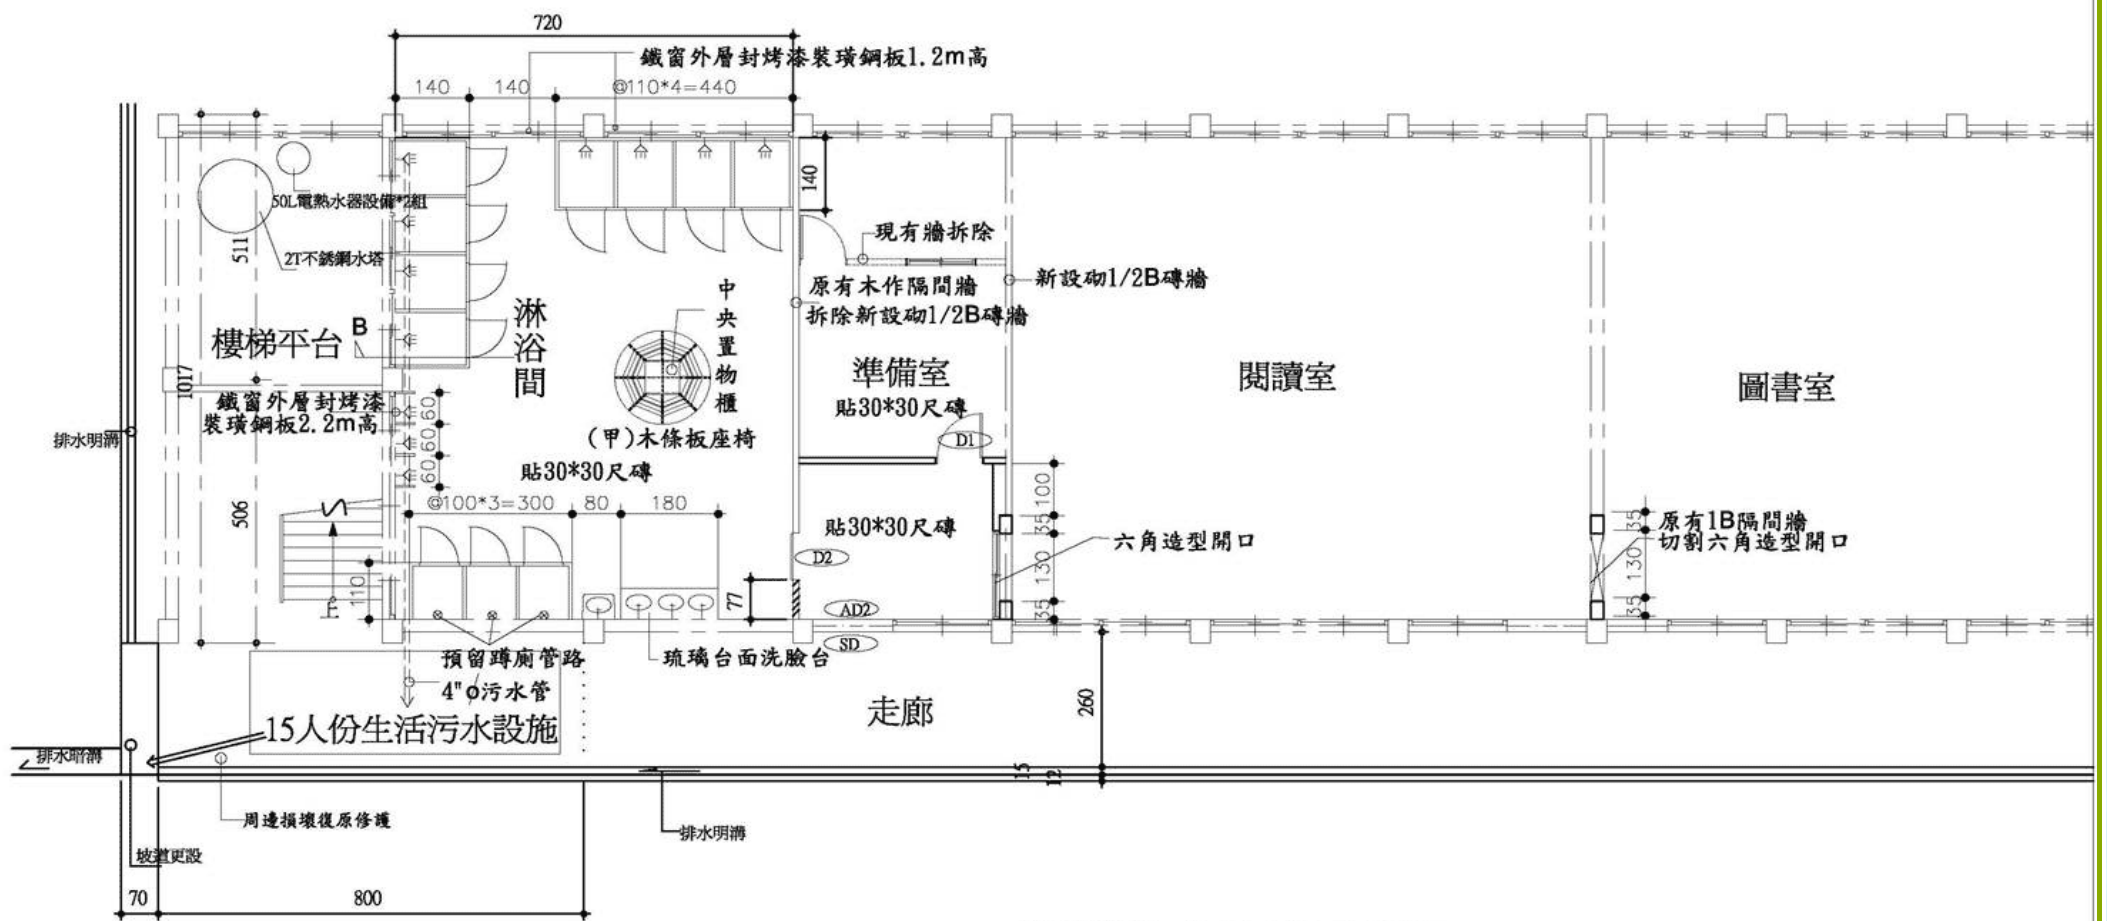

淋浴間平面圖S=1/100

東原國民中學更衣淋浴間設置整修工程

圖號 A2-1
張號 1/6

圖別 淋浴間平面圖
比例 1/100

廖振和建築師事務所

所址 台南市新營區三民路45-6號
電話 TEL:(06)6320316 FAX:(06)6331781