



學校更衣淋浴間介紹

臺南市立文賢國中

執行成果報告表 / 更衣淋浴間設施配置圖

執行成果報告表

一、計畫執行

指標	<p>空間及設施符合原申請案之規劃內容。</p> <ol style="list-style-type: none"> 1. 設置項目（內部配置圖） 2. 設置地點（位置圖） 3. 經費支用 4. 創意與特色
辦理情形	<ol style="list-style-type: none"> 1. 設置項目（內部配置圖）：詳如附圖。 2. 設置地點（位置圖）：詳如附圖。 3. 經費支用：共計84萬6,838元(包含：工程費用76萬7,787元、設計監造費用5萬4,622元、及其他費用24,429元) 4. 創意與特色：無



圖1：更衣淋浴間設施



圖2 圖3



圖4 圖5 圖6 圖7 圖8



圖9


二、實際使用

指標	<ol style="list-style-type: none"> 1. 學校有向全校師生說明本案設施內容及使用方式。 2. 學生使用本案設施的意願。 3. 學生使用本案設施的近便程度。 4. 有配合相關之教學活動。 5. 規劃如何吸引身體活動能力較為弱勢學生。
辦理情形	<ol style="list-style-type: none"> 1. 有說明。 2. 運動代表隊使用意願最高。 3. 操場邊便利性佳。 4. 目前沒有。

三、營運管理

指標	<ol style="list-style-type: none"> 1. 訂定本案設施使用說明或管理要點。 2. 有指定專人負責管理、指導及維護本案設施。 3. 對社區開放與研訂收費制度。
辦理情形	<ol style="list-style-type: none"> 1. 本校學校更衣淋浴間設施已於 <u>102年 03月01</u> 日起開始營運。（若未啟用，請說明原因以及預計開始營運日期。）

更衣淋浴間設施配置圖

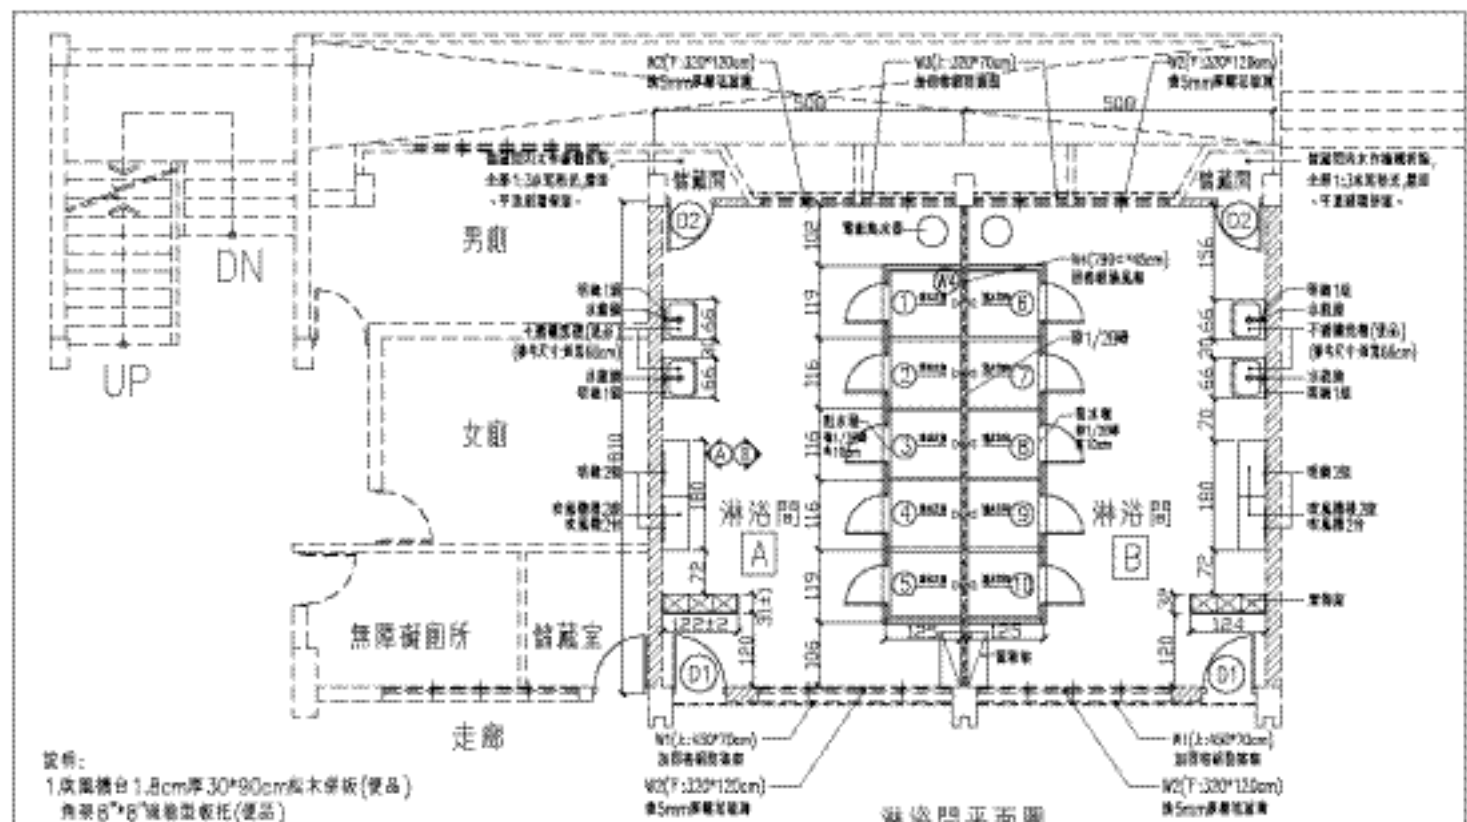

- 說明:
1. 夾層櫃台 1.8cm厚 30*80cm 楓木皮板(燙品)
 夾層 B*6" 輪軸型板托(燙品)
 2. 淋浴宜外層加 1/2" 磚高 1.0cm 止水牆
 3. 所有鋁花格窗配合現場尺寸安裝。

淋浴間平面圖
 淋浴間A: 5.08*8.1=41.15㎡
 淋浴間B: 5.08*8.1=41.15㎡

圖名	更衣室	圖號	10108-1
比例	1/60	日期	12
設計	林古	繪圖	林古
校核	林古	審核	林古
工程名稱	台南市文賢國中		
設計單位	林古建築師事務所		
地址	台南市文賢路339號6樓		
電話	TEL: 06-2311483		
傳真	TEL: 06-2311487		
備註	繪圖者: 林古 2012.12.17		