



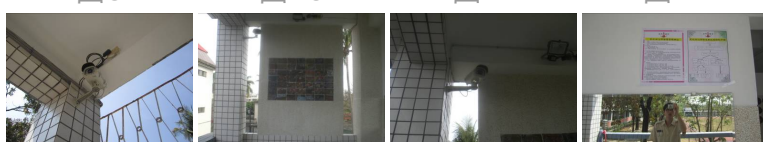

執行成果報告表



圖1：學生體驗更衣淋浴間設施

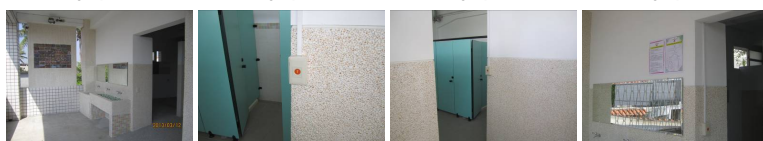

一、計畫執行

指標	<p>空間及設施符合原申請案之規劃內容。</p> <ol style="list-style-type: none"> 1. 設置項目（內部配置圖） 2. 設置地點（位置圖） 3. 經費支用 4. 創意與特色
辦理情形	<ol style="list-style-type: none"> 1. 設置項目（內部配置圖）：(如附圖：平面圖及照片剪輯) 2. 設置地點（位置圖）： <ol style="list-style-type: none"> A.位於校園中心處。 B.友善校園環境之設計。 C.高安全隱私性。 D.鄰近運動、社團活動場地。 3. 經費支用： <p>以最經濟實惠的方式予以設計及規劃，設置男、女淋浴間設施之經費共合計支用\$913,221元。</p> 4. 創意與特色： <ol style="list-style-type: none"> A.淋浴間整體顏色採活潑明亮色系，呈現舒適、快樂、自在的氛圍。 B.學生特發揮創意設計各式各樣之具有學校及內門地方特色之藝術燒陶標示磁磚，融入淋浴間設施，充分呈現地方宋江文化特色。

二、實際使用

指標	<ol style="list-style-type: none"> 1. 學校有向全校師生說明本案設施內容及使用方式。 2. 學生使用本案設施的意願。 3. 學生使用本案設施的就近程度。 4. 有配合相關之教學活動。 5. 規劃如何吸引身體活動能力較為弱勢學生。
辦理情形	<ol style="list-style-type: none"> 1. 學校有向全校師生說明本案設施內容及使用方式： <p>本校為使師生一同參與淋浴間之設置，特於102年1月18日學生休業式典禮，向全校師生說明淋浴間內部設施配置情形外，有關淋浴間整體配置顏色，由全校師生一致同意搭配紫竹大樓一樓廁所顏色予以配色，以呈現舒適、快樂、自在的氛圍，營造一個友善的淋浴空間。</p> 2. 學生使用本案設施的意願： <p>本校淋浴間設置完成前，學生均很雀躍期待著，淋浴間設置完成後，將以循序漸進方式，先安排體育教學班級學生或社團學生使用，落實學生使用設施之安全性。</p> 3. 學生使用本案設施的就近程度： <p>本校淋浴間位於校園中心處，一方面鄰近社團育樂營隊，另一方面亦鄰近運動場所（操場、籃球場等），具有實用性、便利性。</p>

另依男女性別分別將紫竹教學大樓現有二樓及三樓廁所改建為盥洗、更衣淋浴設施，並加入廁所設置，不但可與淋浴更衣兼顧，提高學生隱私保護性及心理安全感，亦不影響其他班級學生上課安寧。

4. 有配合相關之教學活動：

本校淋浴間係為複合式之教學場所，可提供教學活動如下：


1. 本校童軍團部及宿營區。
2. 分年級辦理品格教育童軍宿營活動。
3. 多元小組社團活動教室。
4. 每年寒、暑期間高師大史懷哲教師住宿之場地充分運用空間，達到多功能之複合式教學用途。

三、營運管理

指標	<ol style="list-style-type: none">1. 訂定本案設施使用說明或管理要點。2. 有指定專人負責管理、指導及維護本案設施。3. 對社區開放與研訂收費制度。
辦理情形	<p>本校更衣淋浴間設施業於102年2月20日驗收完畢，目前俟安全鈴設置完成後，擬於102年3月22日起開始營運管理，其餘說明如下：</p> <ol style="list-style-type: none">1. 訂定本案設施使用說明或管理要點： 本校「高雄市立內門國民中學更衣淋浴間使用管理要點」(詳如電子檔)業於102年2月18日行政會議通過。2. 有指定專人負責管理、指導及維護本案設施：<ol style="list-style-type: none">A. 依本校「高雄市立內門國民中學更衣淋浴間使用管理要點」規定，本校指定專人負責管理、指導及維護淋浴間設施之權責如下：B. 專人管理：本校學務處體育組負責淋浴間使用時間調配、督導管制(含使用管理及清潔事宜)。C. 教學指導：使用班級之教師。D. 維護管理：本校總務處事務組負責淋浴間附屬設備之修繕維護、定期清潔及受理校內、外單位申請借用收費(由總務處依「高雄市立高級中等以下學校場地使用管理規則」予以訂定收費標準)事宜。3. 對社區開放與研訂收費制度：<ol style="list-style-type: none">A. 未來將規劃開放社區人員至本校辦理活動時，可借用淋浴間設施，以達淋浴間空間物盡其用。B. 收費制度將依「高雄市立高級中等以下學校場地使用管理規則」予以訂定本校收費標準(如屬本校教學活動者則免費，非屬本校教學活動，則基於使用者付費原則，每人每次收取50元水電清潔費)。

◎ 更衣淋浴間設施配置圖


更衣淋浴間平面圖A

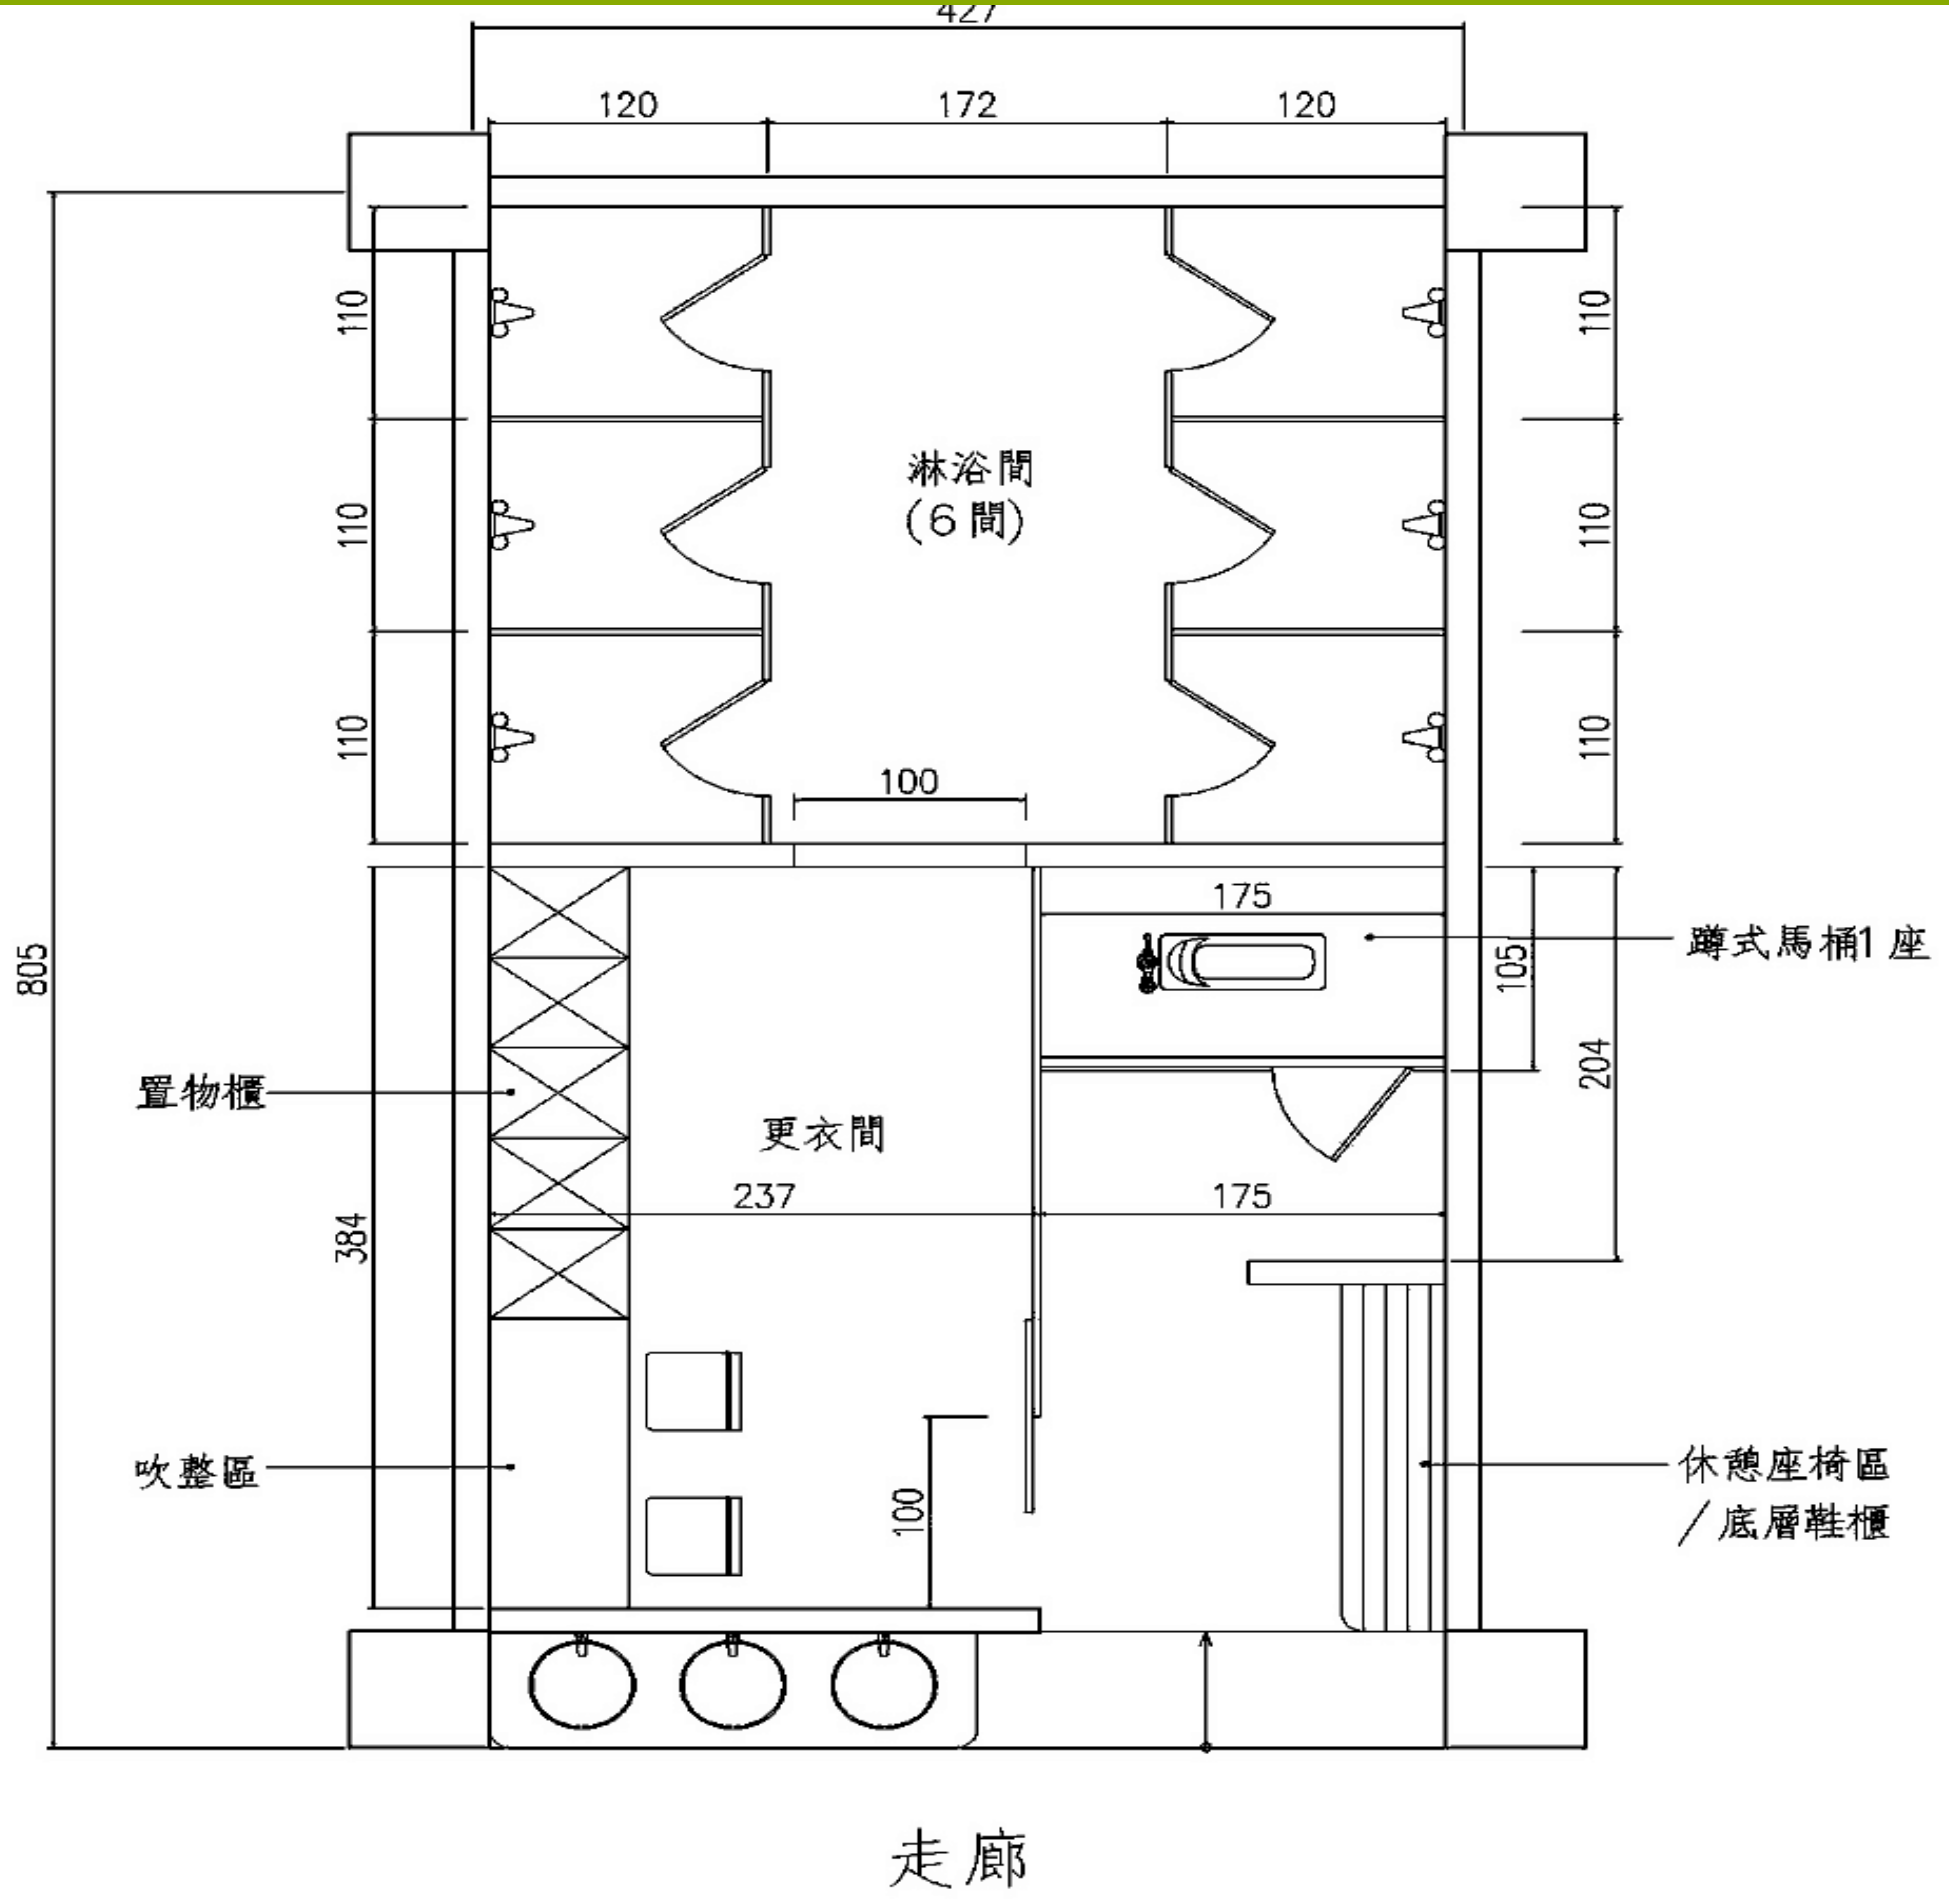

二樓男生浴廁配置平面圖

SCALE: 1/50

更衣淋浴間平面圖B

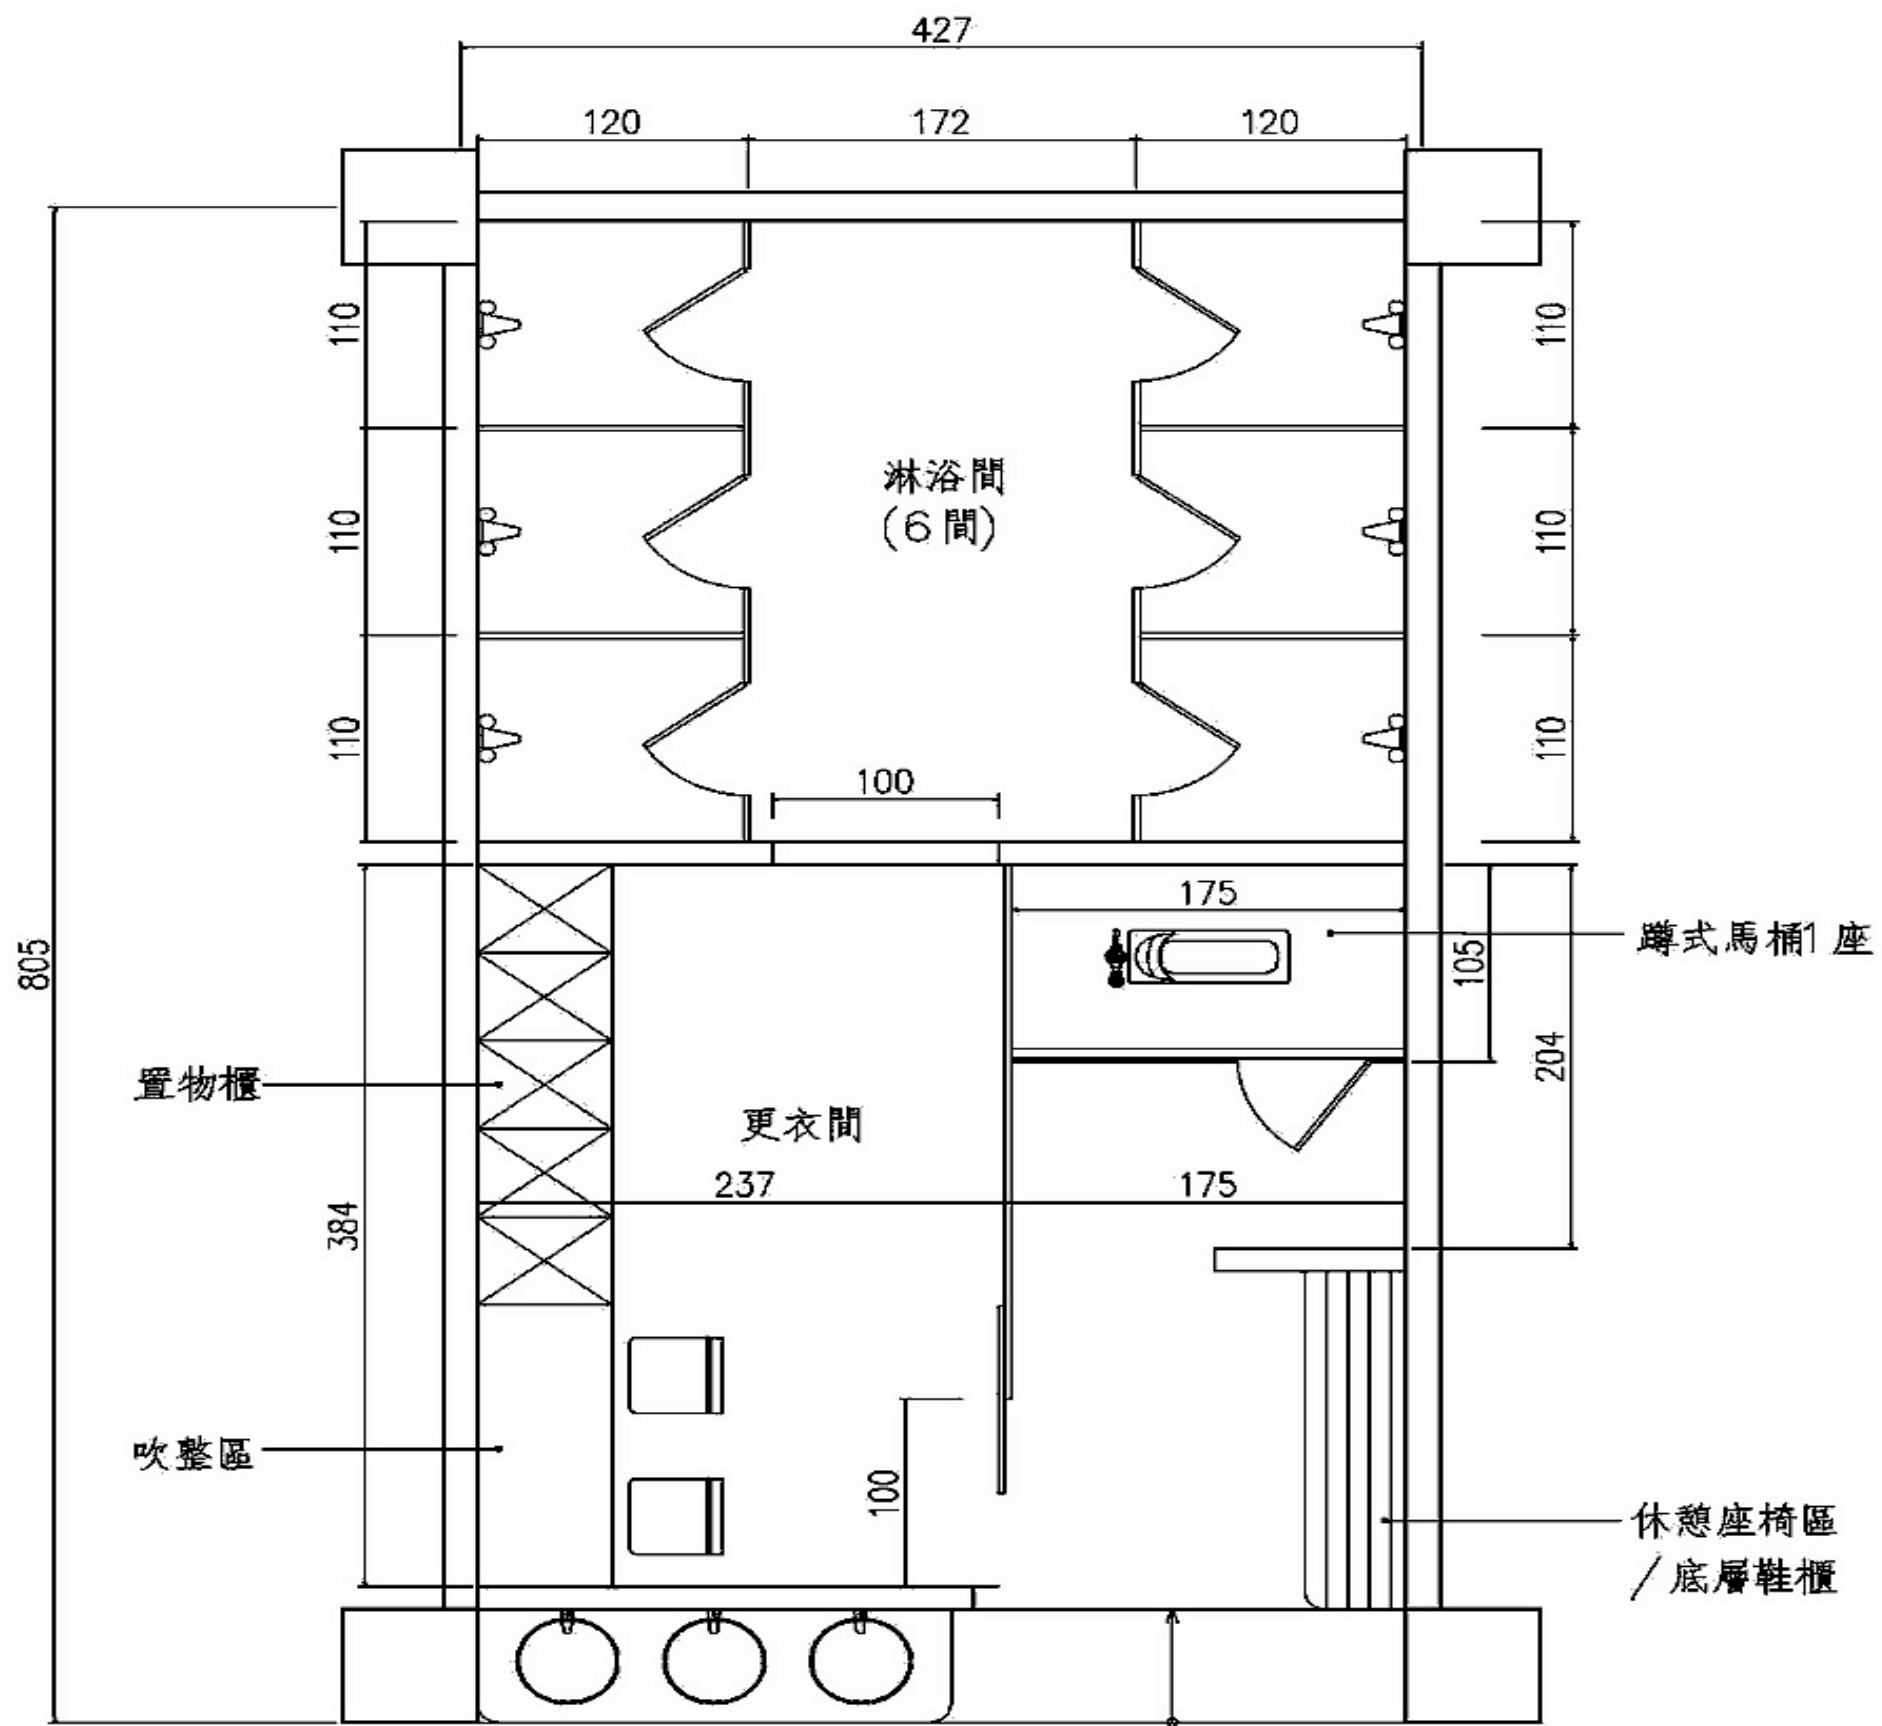

三樓女生浴廁配置平面圖
SCALE: 1/50