



學校更衣淋浴間介紹

屏東縣立新園國中

執行成果報告表 / 更衣淋浴間設施配置圖

執行成果報告表

一、計畫執行

指標	<p>空間及設施符合原申請案之規劃內容。</p> <ol style="list-style-type: none"> 1. 設置項目（內部配置圖） 2. 設置地點（位置圖） 3. 經費支用 4. 創意與特色
辦理情形	<ol style="list-style-type: none"> 1. 本校淋浴間由第二棟教學大樓3F、4F廁所改建而成，3F女廁改建後內有1間廁所、7間淋浴間，4F男廁改建後內有1間廁所、2便斗、6間淋浴間。 2. 本計畫送教育部概算100萬，核准補助金額90萬元，不足額款項由本校自行籌措。 3. 淋浴間內除基本設備、尚有櫥櫃、鏡台、吹風機方便同學使用，廊道裝設監視器、淋浴間內有警鈴，出入口裝有百葉窗以維護安全及隱私。



圖1：更衣淋浴間設施



圖1 圖2 圖3 圖4



圖5 圖6 圖7 圖8

二、實際使用


指標	<ol style="list-style-type: none"> 1. 學校有向全校師生說明本案設施內容及使用方式。 2. 學生使用本案設施的意願。 3. 學生使用本案設施的就近程度。 4. 有配合相關之教學活動。 5. 規劃如何吸引身體活動能力較為弱勢學生。
辦理情形	<p>利用集會執行教育宣導，灌輸學生身體衛生及健康運動觀念，藉以提升淋浴間之使用率充分發揮設置功能；辦理全校師生淋浴設施宣導活動，並利用體育教學課程實地解說淋浴間各項設施及操作方式。</p>

三、營運管理


指標	<ol style="list-style-type: none"> 1. 訂定本案設施使用說明或管理要點。 2. 有指定專人負責管理、指導及維護本案設施。 3. 對社區開放與研訂收費制度。
辦理情形	<ol style="list-style-type: none"> 1. 本案於102年2月27日完成訂約，為配合本校教學期程，擬定於3月16日開工施作，依契約規定預計45日曆天竣工；現已完成淋浴間使用、維護及管理辦法之擬定，並指派專人專責管理及維護本設施。 2. 待本校啟用營運步入正軌後再擬對社區開放部分，以祈周延。

更衣淋浴間設施配置圖

更衣淋浴間平面圖A

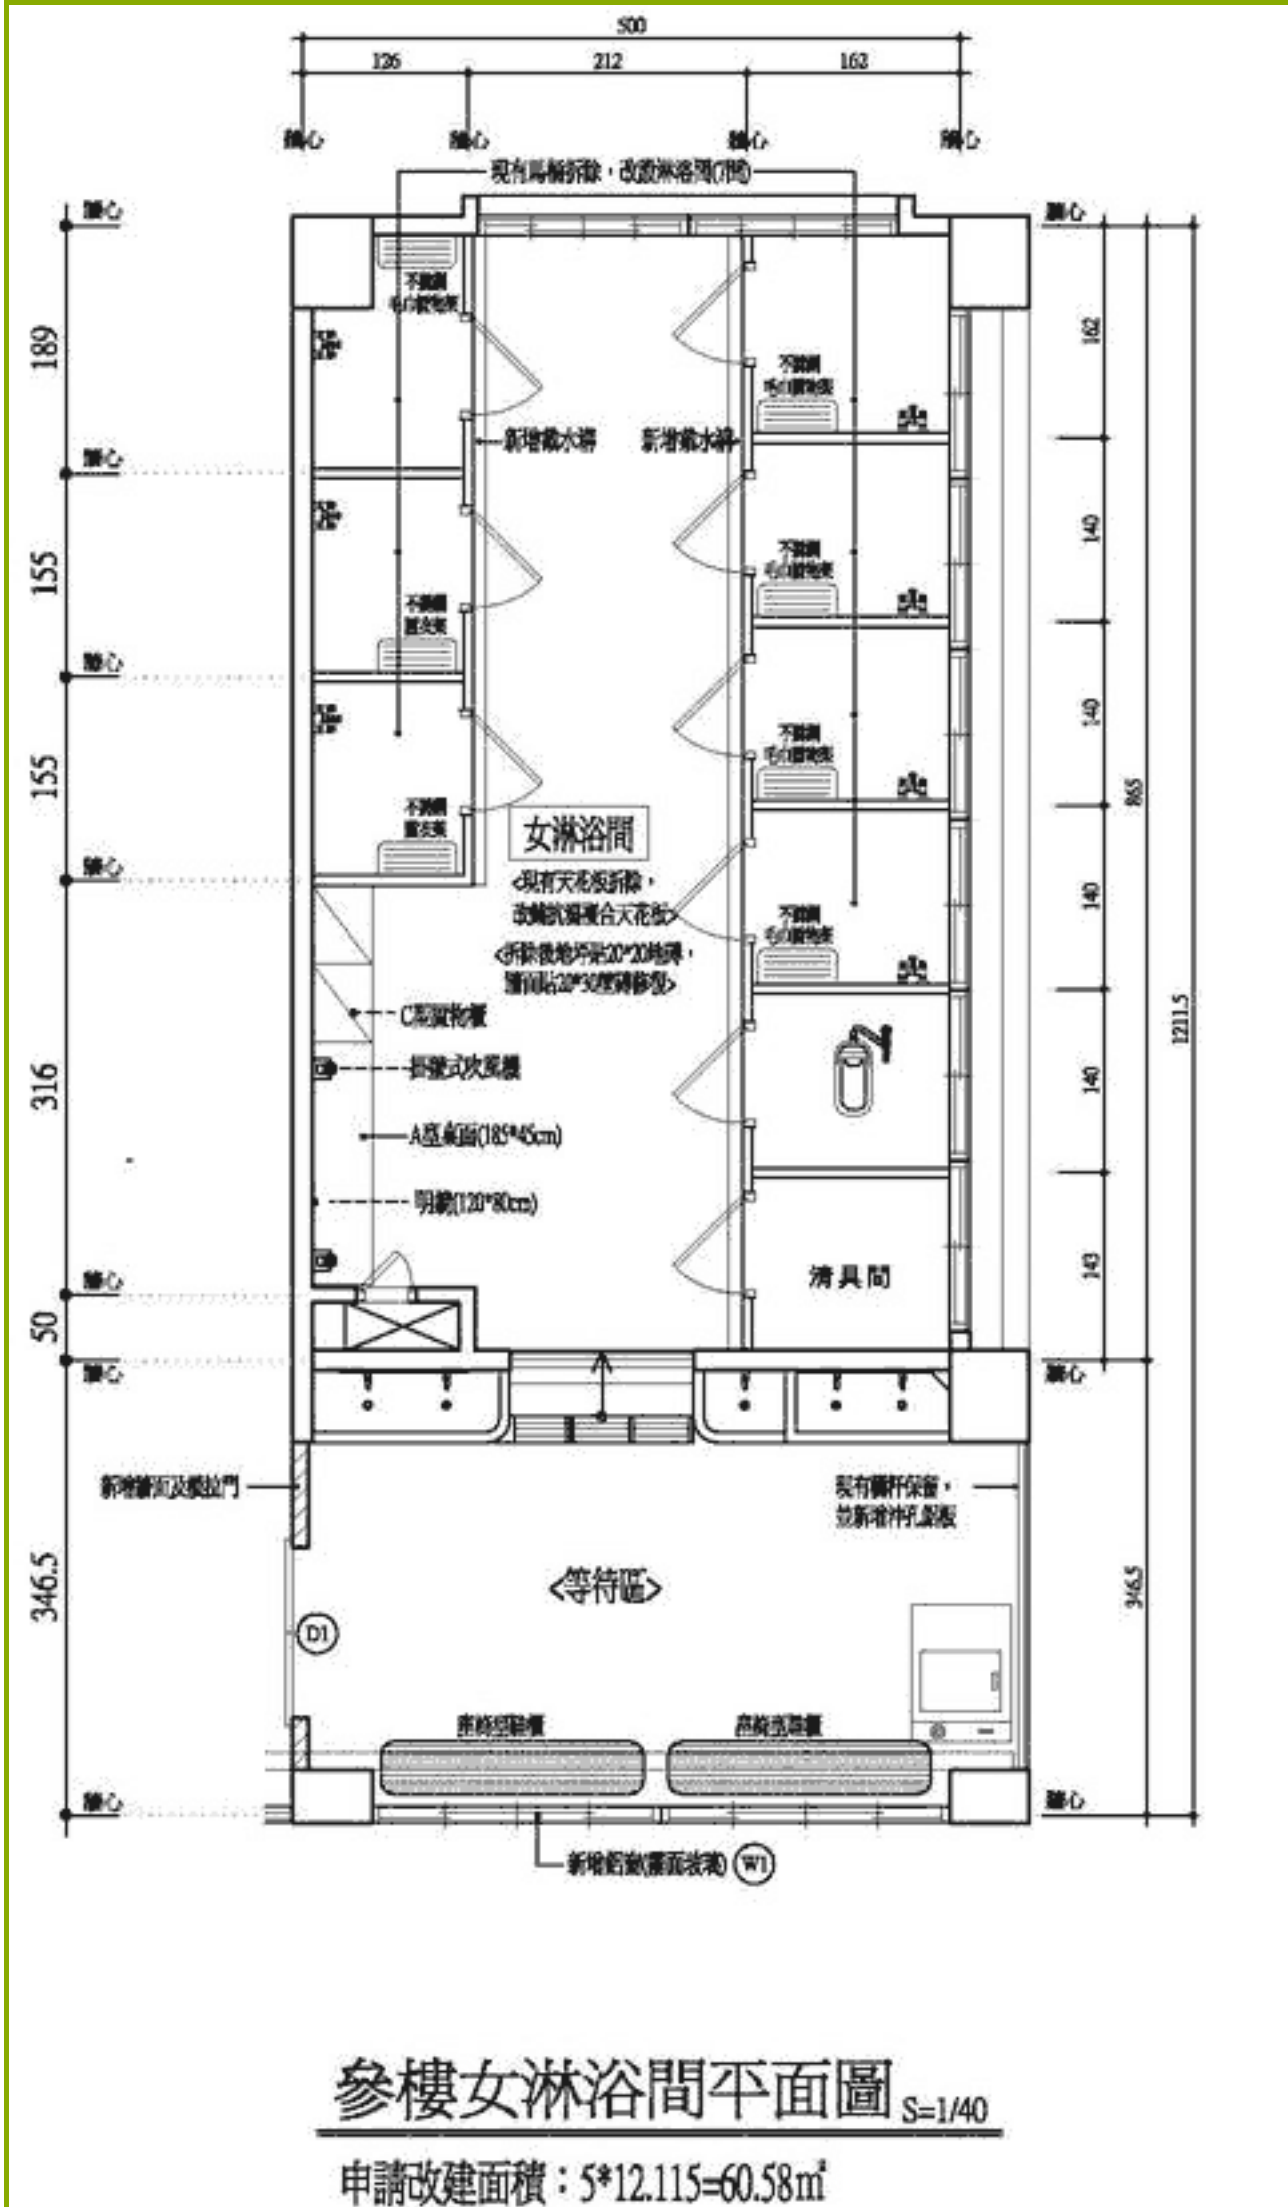

更衣淋浴間平面圖B

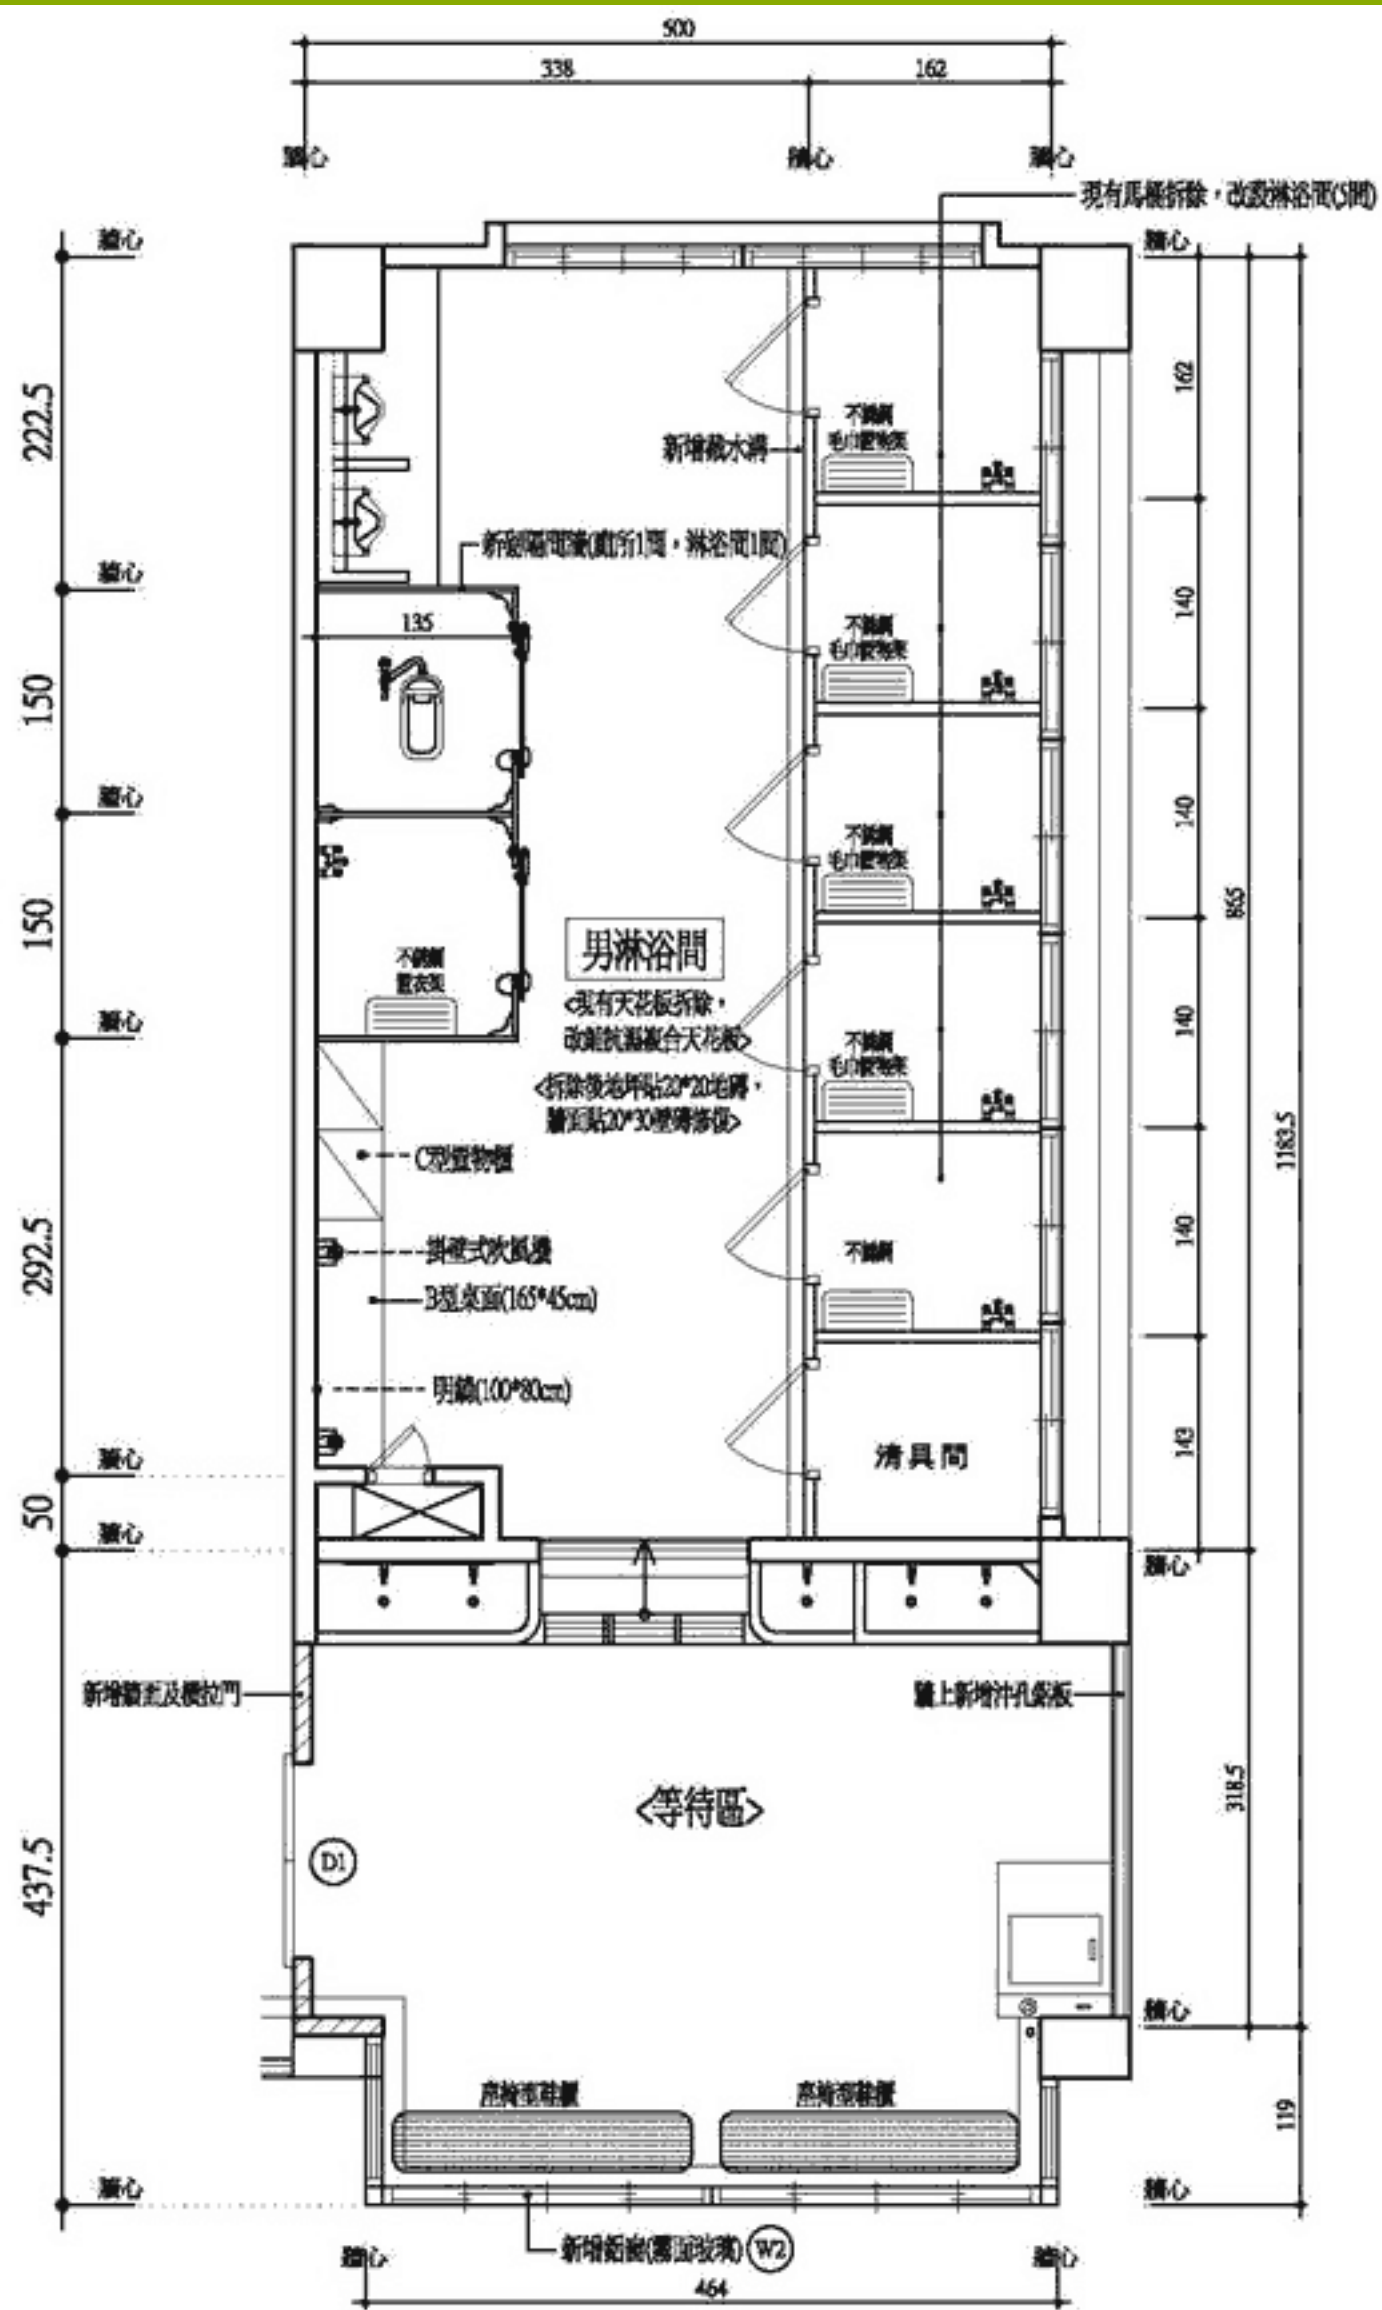

肆樓男淋浴間平面圖 S=1/40

申請改建面積：5*11.835+4.64*1.19=64.70m²