



# 學校更衣淋浴間介紹

台中市高美國民小學

執行成果報告表 / 學校更衣淋浴間設施配置圖

## 執行成果報告表



圖1：更衣淋浴間設施



圖1 圖2 圖3 圖4

### 一、空間規劃

指標	<p>空間及設施符合原申請案之規劃內容。</p> <ol style="list-style-type: none"> <li>1. 設置項目（內部配置圖）</li> <li>2. 設置地點（位置圖）</li> <li>3. 經費支用</li> <li>4. 創意與特色</li> </ol>
辦理情形	<ol style="list-style-type: none"> <li>1. 淋浴間內含16間更衣淋浴間、6組盥洗台、衛生用品架、置物櫃、置鞋櫃、梳妝鏡台、防滑地磚、儲備型電能熱水器、指示標示與說明板、消防設施、安全警鈴、監視器等。（如附件一平面配置圖）</li> <li>2. 位於專科教室一樓，男用與女用各一半，分別由不同門進出。（附件二位置圖）</li> <li>3. 原申請經費概算700,000元，核定補助金額665,000元，臺中市政府教育局配合款35,000元。核銷補助金額700,000元，實際支出金額：施作工程款579,000元及設計監造費34,255元，小計613,255元。</li> <li>4. 以現有空餘教室，改設淋浴更衣設施，作為學生盥洗、更衣與淋浴空間，提供舒適與健康的校園運動環境。工程實施以現有教室改建，具有運動設施彈性化，並符合經濟效益。整合學校運動場域與教學區空間規劃，提供學生動靜態分離及身體清潔衛生專區之設置，活化校園空間與使用效益。</li> </ol>

### 二、教學運用


指標	<ol style="list-style-type: none"> <li>1. 學校有向全校師生說明本案設施內容及使用方式。</li> <li>2. 學生使用本案設施的意願。</li> <li>3. 學生使用本案設施的近便程度。</li> <li>4. 有配合相關之教學活動。</li> <li>5. 規劃如何吸引身體活動能力較為弱勢學生。</li> </ol>
辦理情形	工程進行中，尚未開始使用。

### 三、營運管理

指標	<ol style="list-style-type: none"> <li>1. 訂定本案設施使用說明或管理要點。</li> <li>2. 有指定專人負責管理、指導及維護本案設施。</li> <li>3. 對社區開放與研訂收費制度。</li> </ol>
辦理情形	本校學校更衣淋浴間設施預定於101年3月30日起開始營運。

○ 學校更衣淋浴間設施配置圖

更衣淋浴間平面圖A

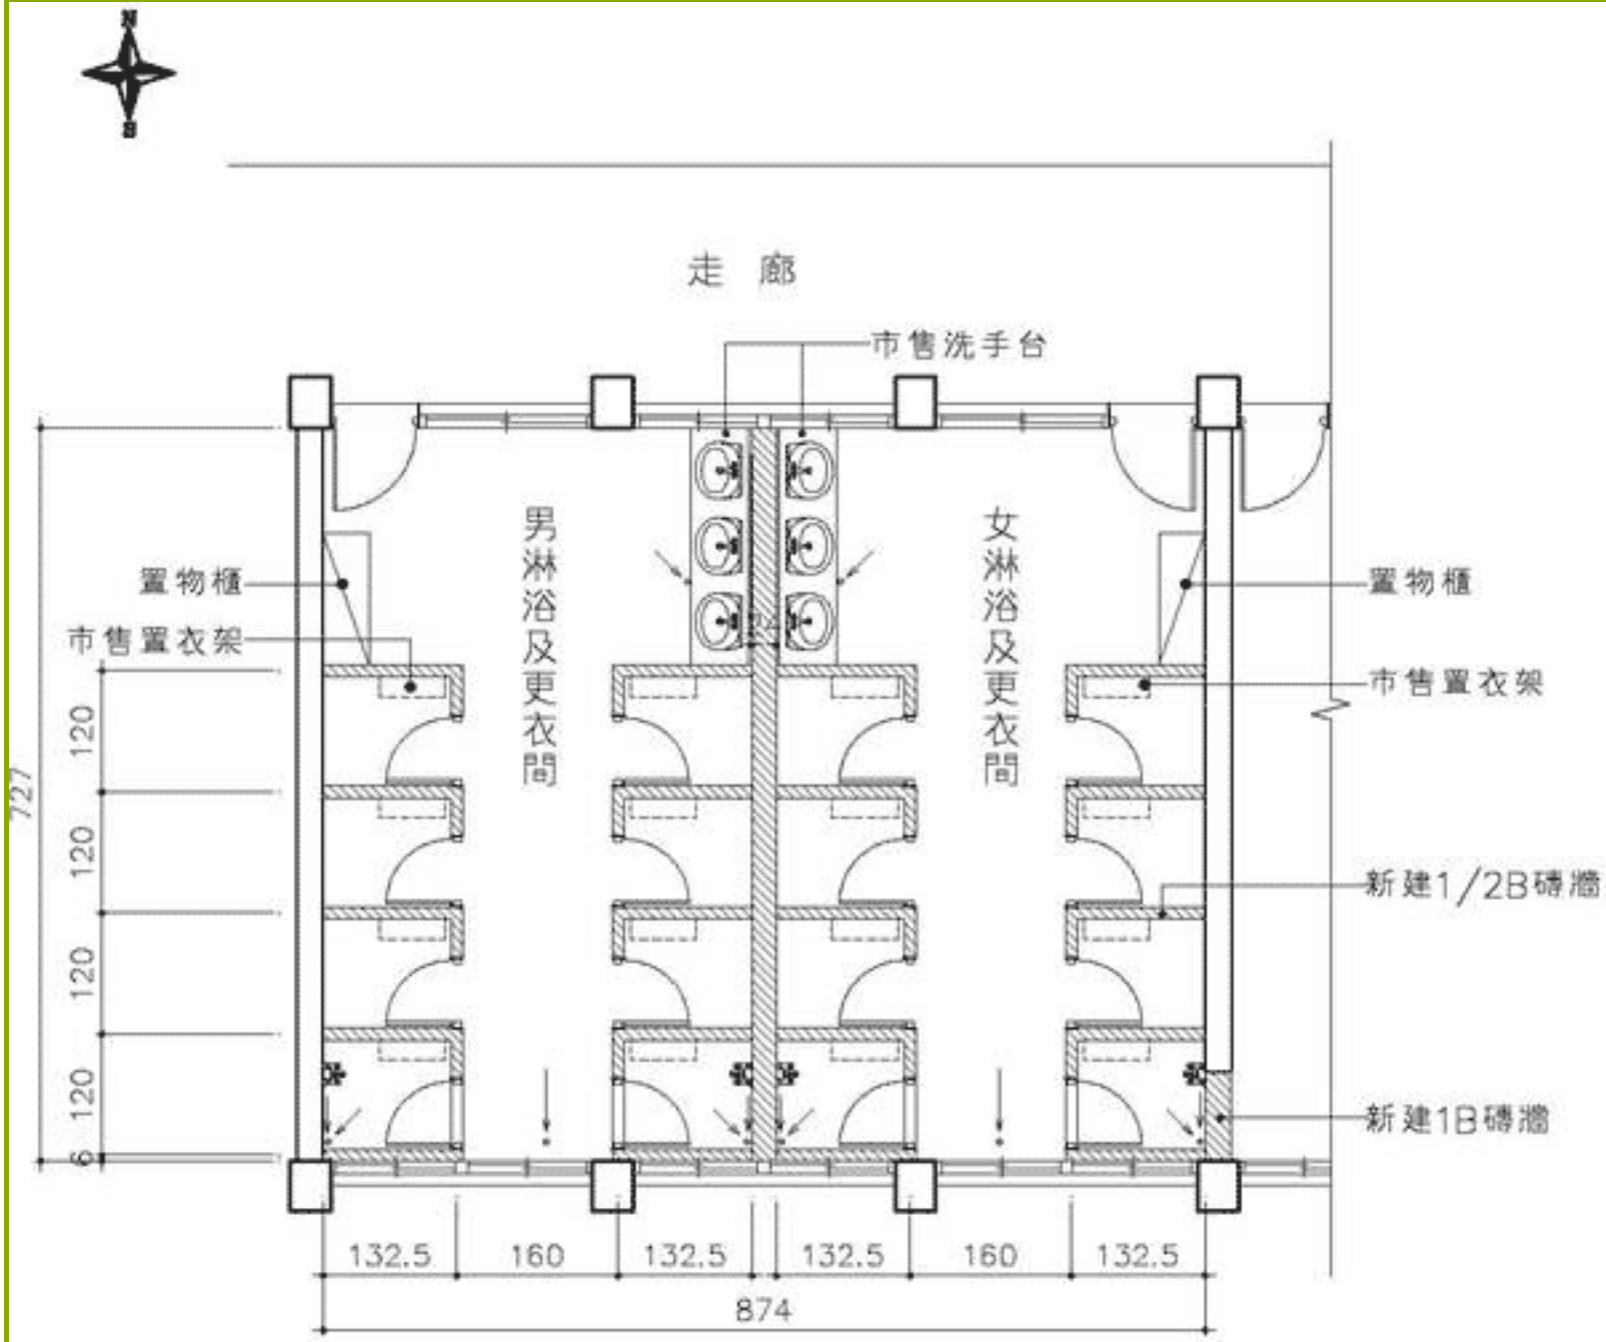

高美國小淋浴及更衣間壹層平面圖

S: 1/100